10/20/14
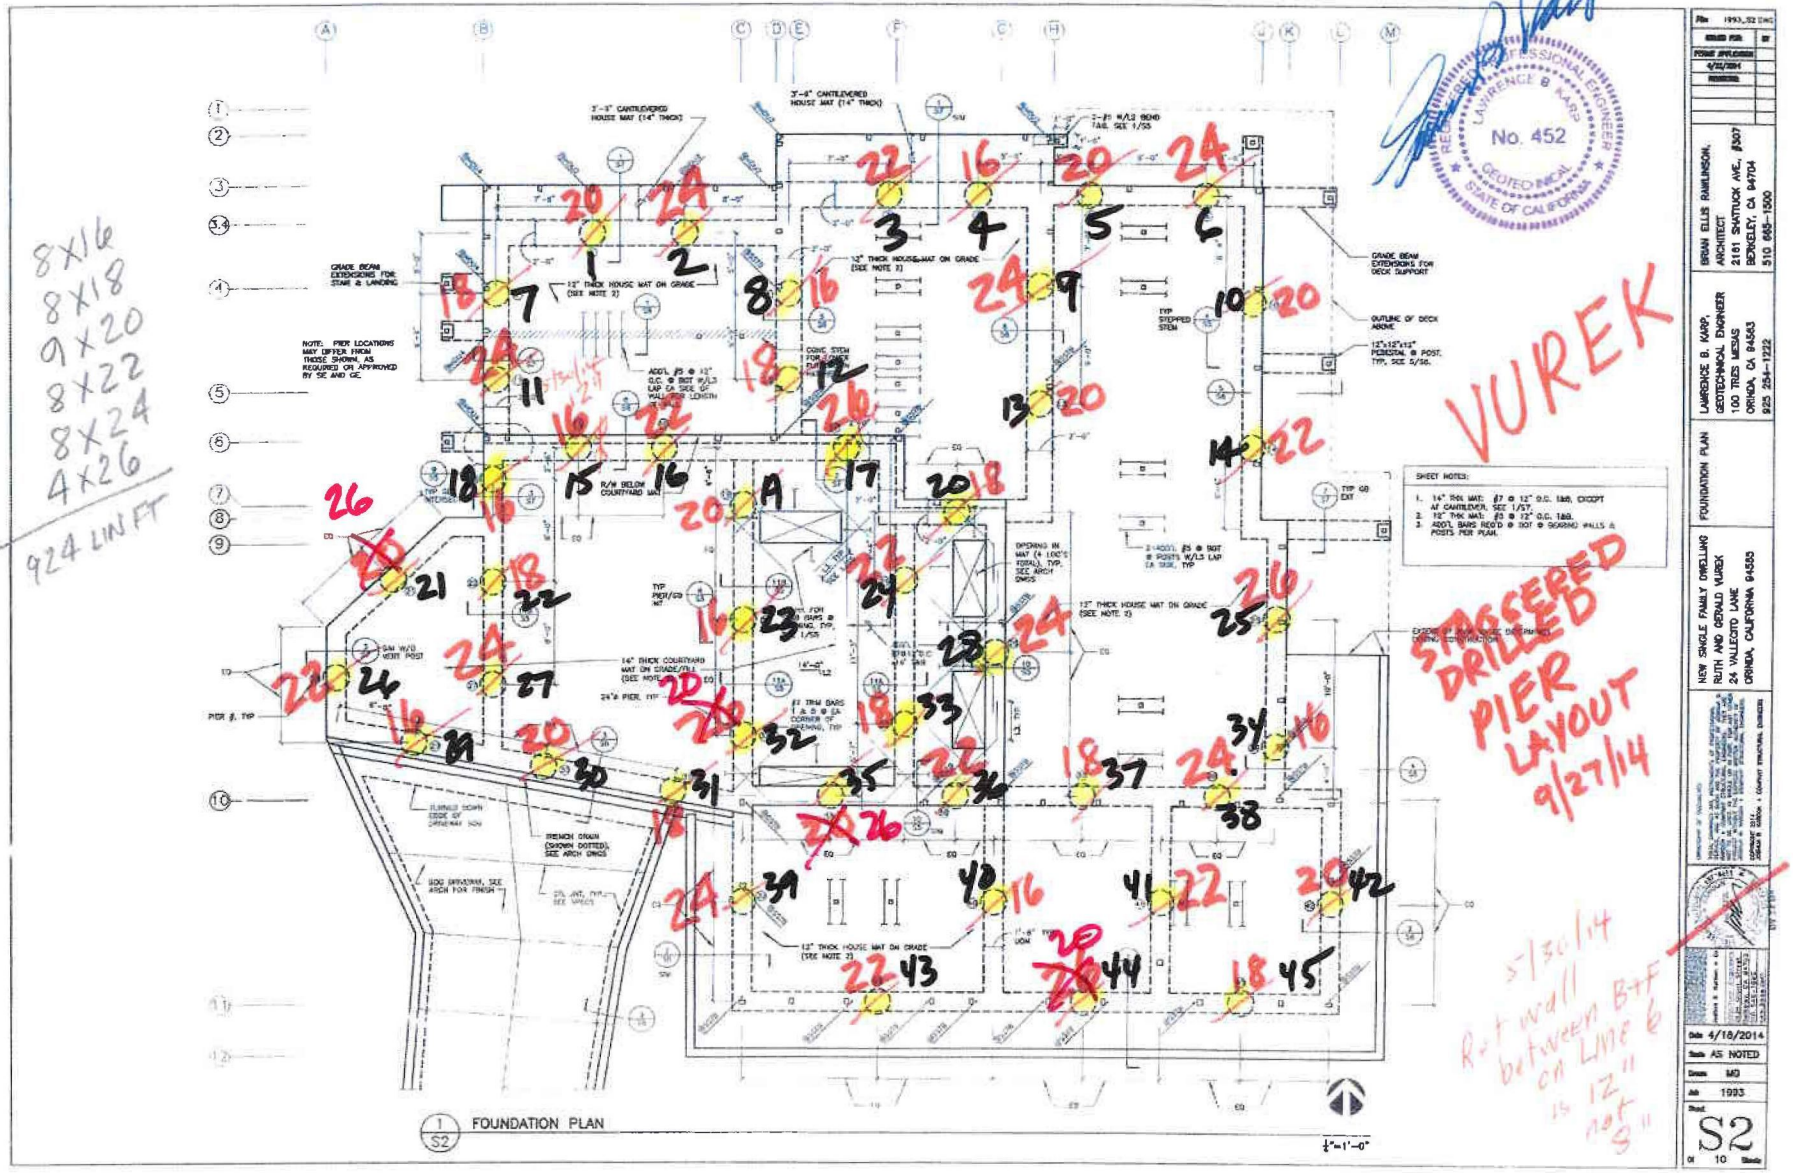
PIER #'S
PIER DEPTH SPECIFIED